


QUADRE SUPERFÍCIES PLANTA INFERIOR

AULA GRUP REDUIT	AG1	20,14	TUTORIA	T1	10,04	NETEJA	NT1	1,30	PORXOS	PX1	102,58
AULA INFANTIL	INF1	60,03	GIMNAS	GIM	203,75	LAVABOS	WC1	4,13		PX2	173,18
	INF2	60,03		MG3	11,17	INSTAL.LACIONS	INS2	20,11			
	INF3	60,03		MG4	11,17	CIRCULACIONS	PAS1	133,24	SUP. PORXOS - P. INFERIOR		275,76
	INF4	60,03		SCN	31,20	ASCENSOR	ASC1				
	INF5	60,03	VESTIDORS	VST1	5,25						
	INF6	60,03		VST2	38,46						
AULA PSICOMOTRICITAT	PSI	60,11		VST3	38,46						
SUP. UTIL PLANTA INFERIOR					948,71	SUP. CONSTR. P.INFERIOR		TOTAL	1092,78		

SUP. CONSTRUÏDA EDIFICI	
PLANTA INFERIOR	1092,78
PLANTA ACCÉS	1118,99
PLANTA SUPERIOR	867,47
SUP.CONSTR. TOTAL	3079,24

96.7 COTES PROJECTE
96.7 COTES TERRENY INICIAL

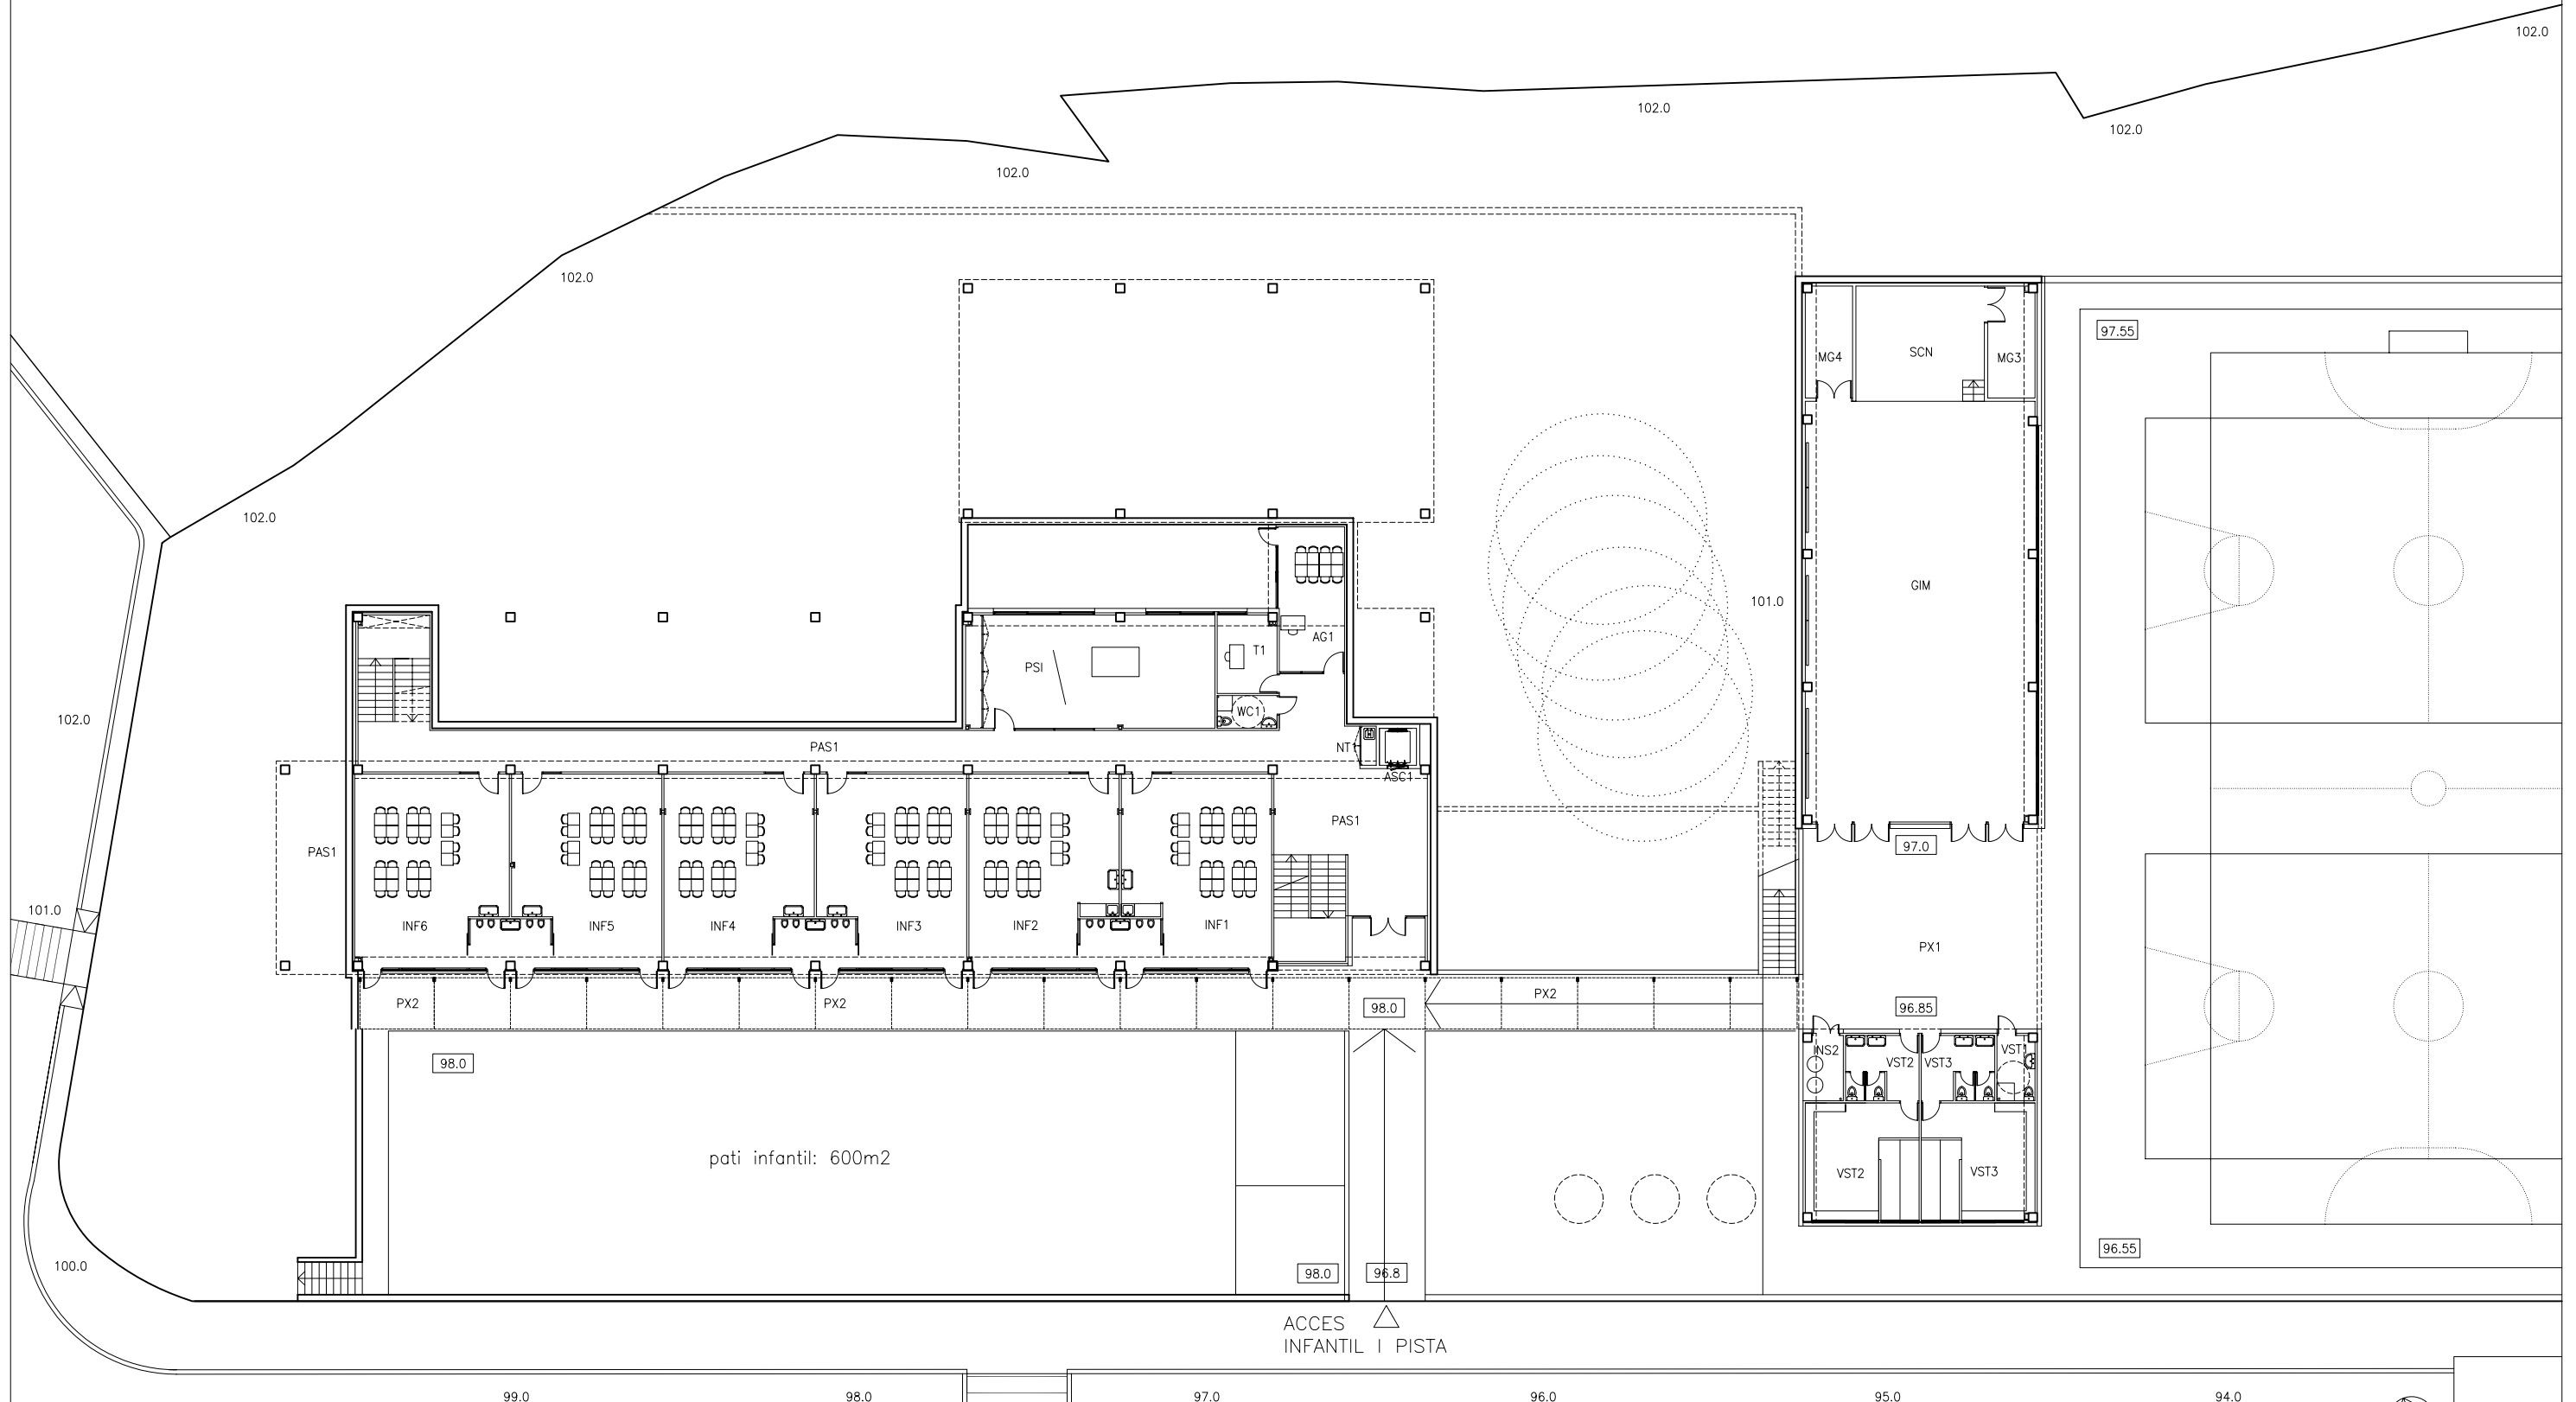


QUADRE SUPERFÍCIES PLANTA ACCÉS

AULA PRIMÀRIA	A1	50,02	CONSERG./REPROGR.	CSG	10,12	LAVABOS	WC2	3,83	PORXOS	PX3	9,76
	A2	50,02	SECRETARIA	SEC	20,24		WC3	3,06			
	A3	50,02	CAP D'ESTUDIS	CDE	10,12		WC4	2,77	SUP. PORXOS - P. ACCÉS		9,76
	A4	50,02	DIRECCIÓ	DIR	15,41		WC5	8,78			
	A5	50,02	SALA DE PROFESSORS	PRF	60,18		WC6	8,78			
	A6	50,02	MENJADOR	MNJ	151,75	INSTAL.LACIONS	INS1	19,75			
MAGATZEMS	MG1	18,76	CUINA / REBOST	CUI	48,00	CIRCULACIONS	PAS2	197,32			
NETEJA	NT2	2,25	LAVABO-VESTIDOR PND.	LVT1	3,87		PAS3	31,43			
BIBLIOTECA	BBL	60,17	TUTORIA	T2	10,20	ASCENSOR	ASC2				
AMPA	APA	17,55		T3	10,20	SUP. ÚTIL P. ACCÉS		1029,98	SUP. CONSTR. P.ACCÉS	TOTAL	1118,99

SUP. CONSTRUÏDA EDIFICI

PLANTA INFERIOR	1092,78
PLANTA ACCÉS	1118,99
PLANTA SUPERIOR	867,47
SUP.CONSTR. TOTAL	3079,24

96.7 COTES PROJECTE
96.7 COTES TERRENY INICIAL

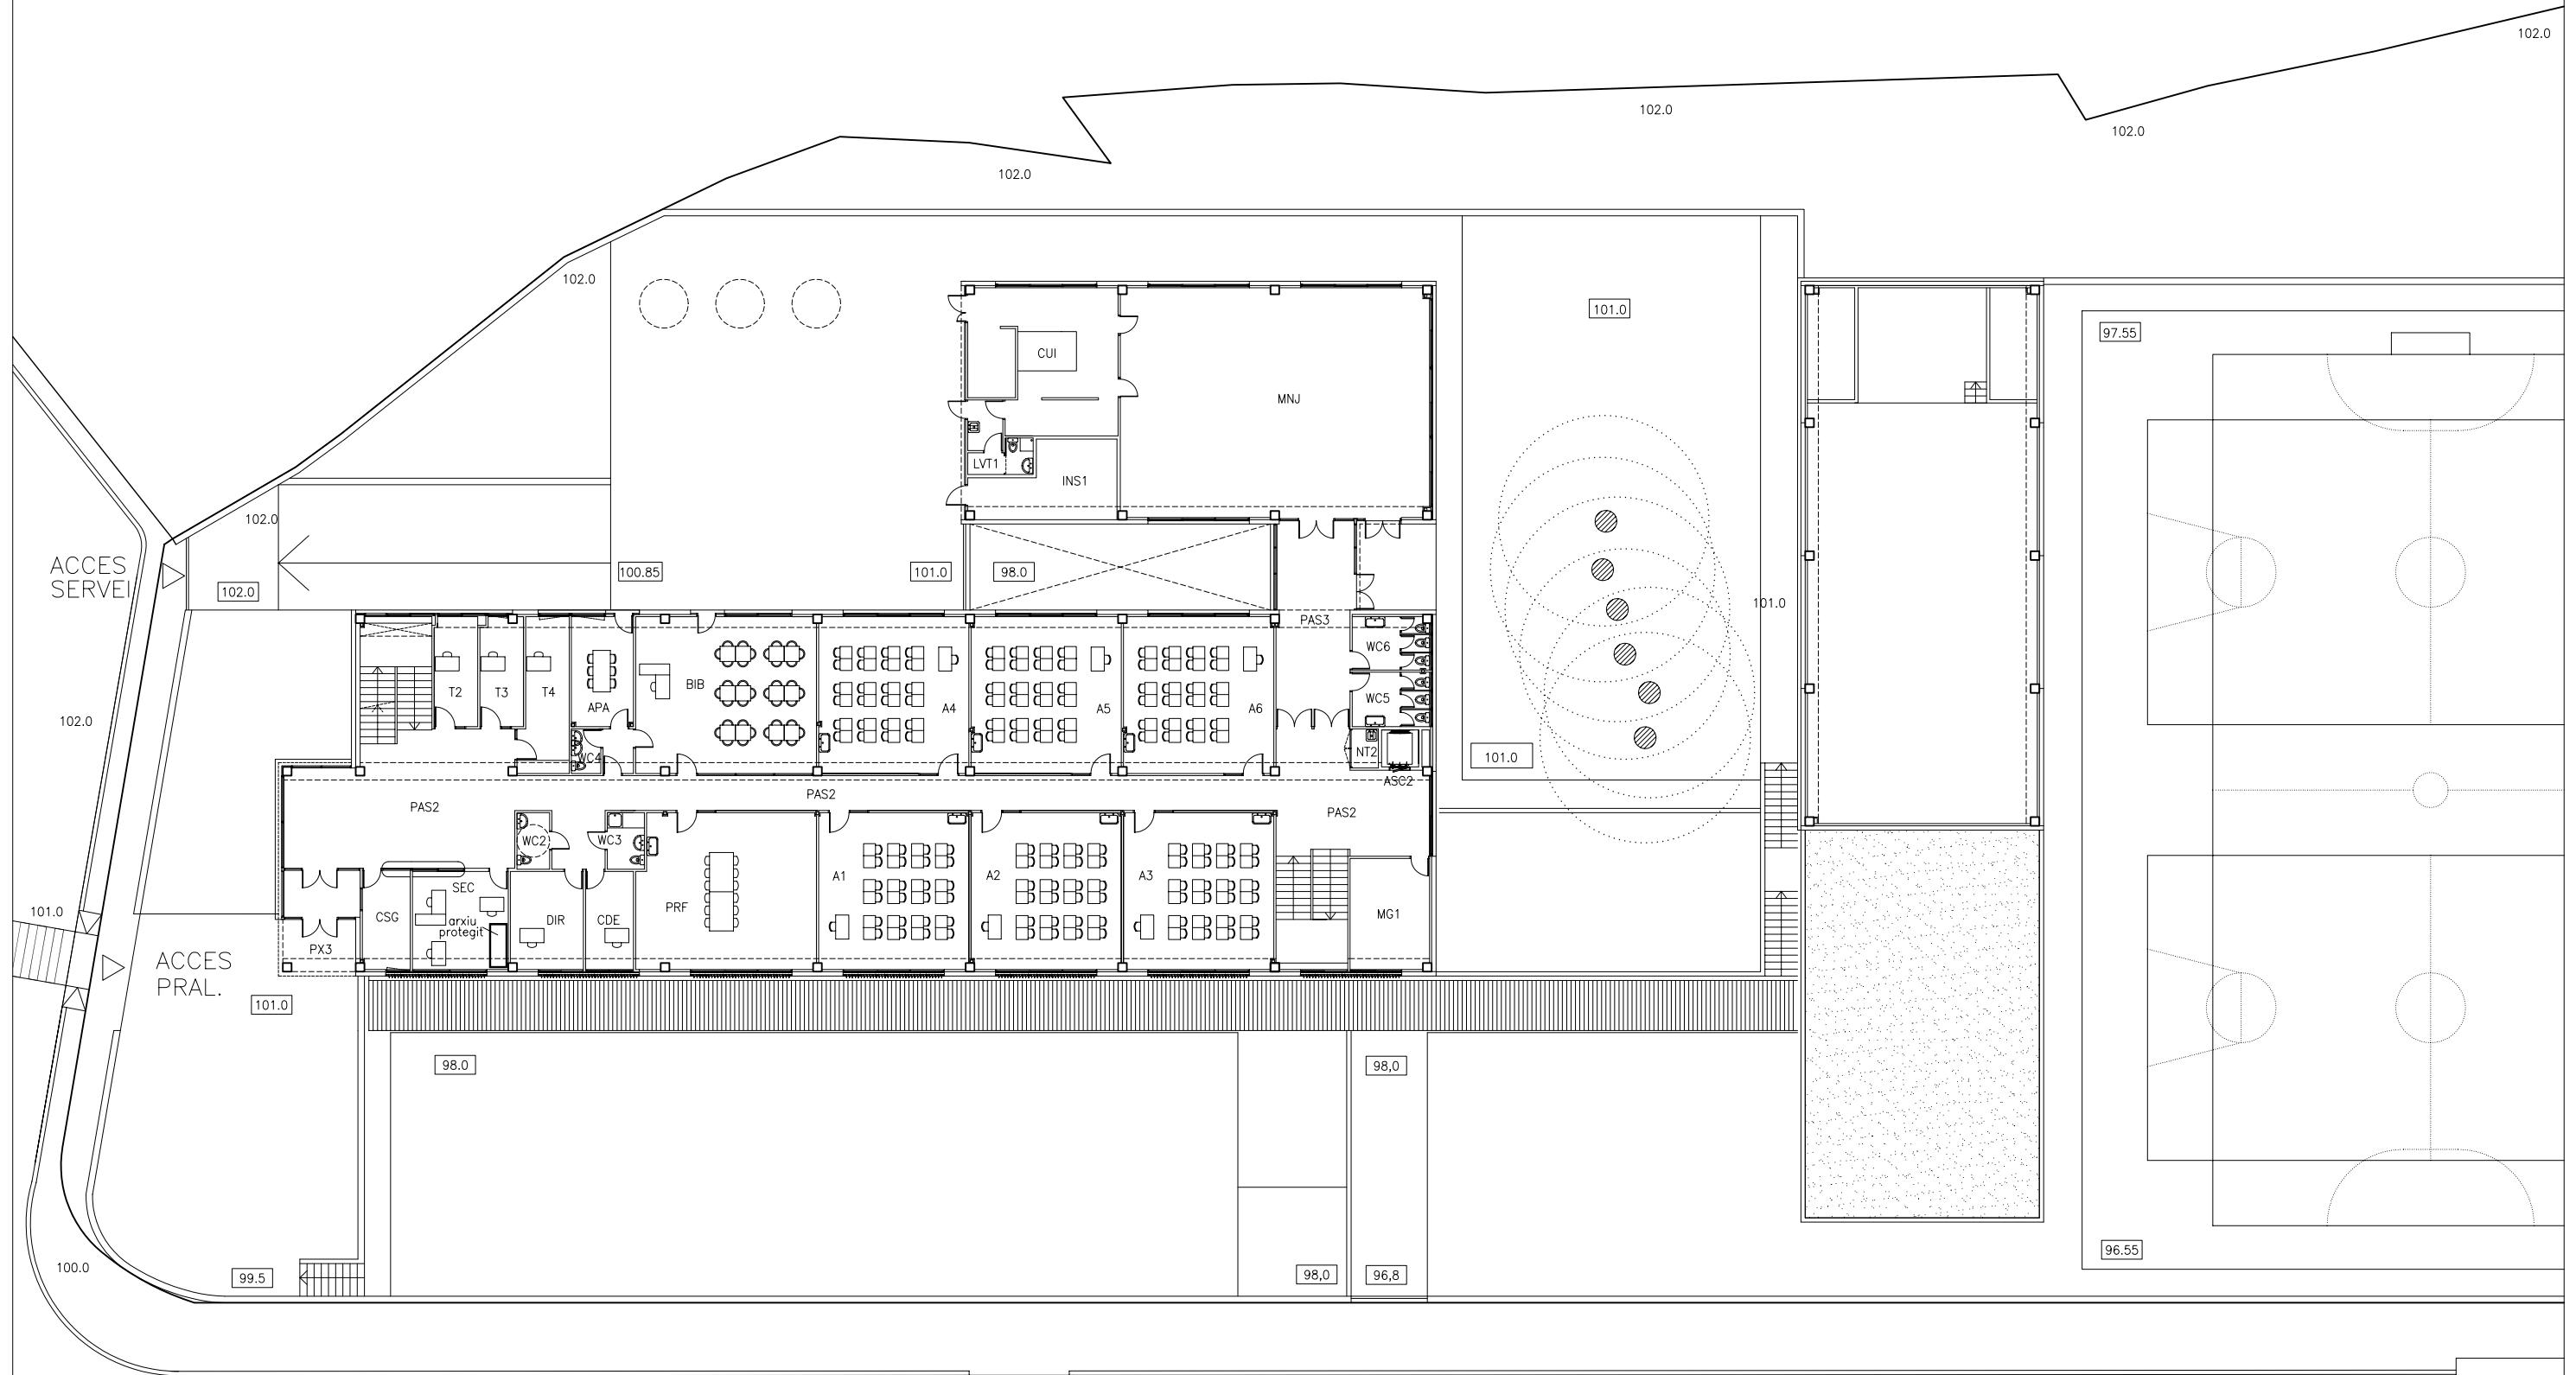

QUADRE SUPERFÍCIES PLANTA SUPERIOR

AULA PRIMÀRIA	A7	50,02
	A8	50,02
	A9	50,02
	A10	50,02
	A11	50,02
	A12	50,02
AULA PLÀSTICA	PLA	50,02
AULA POLIVALENT	POL	50,02
AULA AUDIOVISUALS	MUS	50,02
AULA INFORMÀTICA	IF	50,02
SALA TÈCNICA INFORMÀTICA	STI	12,57
AULA GRUP REDUÏT	AG2	24,65
	AG3	24,65

	AG4	24,65
	AG5	25,74
MAGATZEM	MG2	18,76
LAVABOS	WC7	7,43
	WC8	7,57
	WC9	12,57
NETEJA	NT3	1,26
CIRCULACIONS	PAS4	152,62
ASCENSOR	ASC3	2,89
SUP. UTIL PLANTA SUPERIOR		815,56
SUP. CONSTRUÏDA P. SUPERIOR		867,47

QUADRES DE SUPERFÍCIES GENERALS

SUP. UTIL EDIFICI	
PLANTA INFERIOR	948,71
PLANTA ACCÉS	815,56
PLANTA SUPERIOR	
SUPERFÍCIE UTIL TOTAL 1764,27	
SUPERFÍCIE PORXOS	
PLANTA INFERIOR	275,76
PLANTA ACCÉS	9,76
SUPERFÍCIE TOTAL PORXOS 285,52	

SUP. CONSTRUÏDA EDIFICI	
PLANTA INFERIOR	1092,78
PLANTA ACCÉS	1118,99
PLANTA SUPERIOR	867,47
SUP.CONSTR. TOTAL 3079,24	

SUP. CONSTRUÏDA EDIFICI	
PLANTA INFERIOR	1092,78
PLANTA ACCÉS	1118,99
PLANTA SUPERIOR	867,47
SUP.CONSTR. TOTAL 3079,24	

96.7 COTES PROJECTE
96.7 COTES TERRENY INICIAL

